POZZETTO DI ISPEZIONE PREFABBRICATO
(per tubazione in pvc Ø 400/500)

Scala 1:20

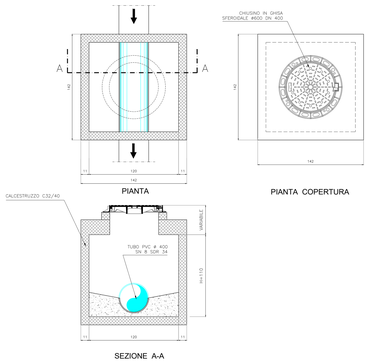

POZZETTO RIPARTITORE / CAMPIONAMENTO
Scala 1:20

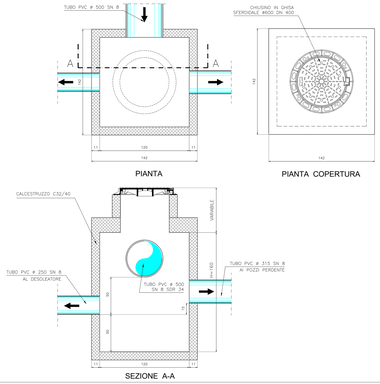

POZZETTO DI CAMPIONAMENTO
Scala 1:20

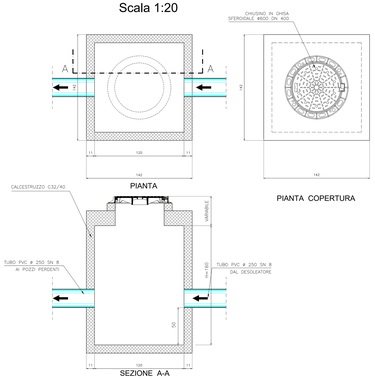

POZZO PERDENTE
SCALA 1:50

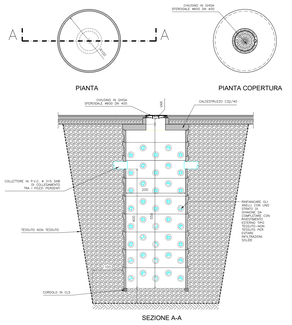

VASCA DESOLEATRICE
SCALA 1:50

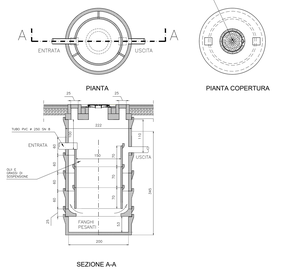

CADITOIA
Scala 1:20

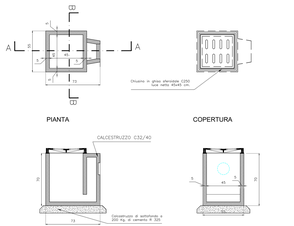

SEZIONE TIPO DI SCAVO
Scala 1:20

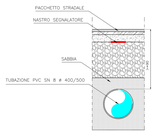

FOGNATURA - TRATTO 1

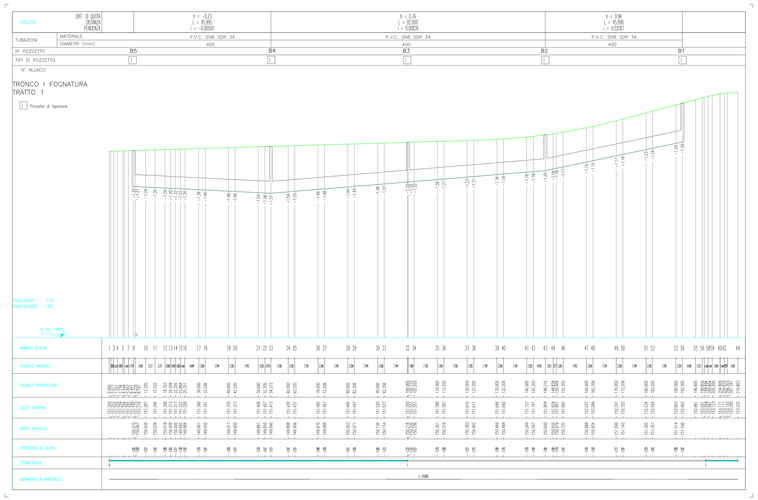

FOGNATURA - TRATTO 2

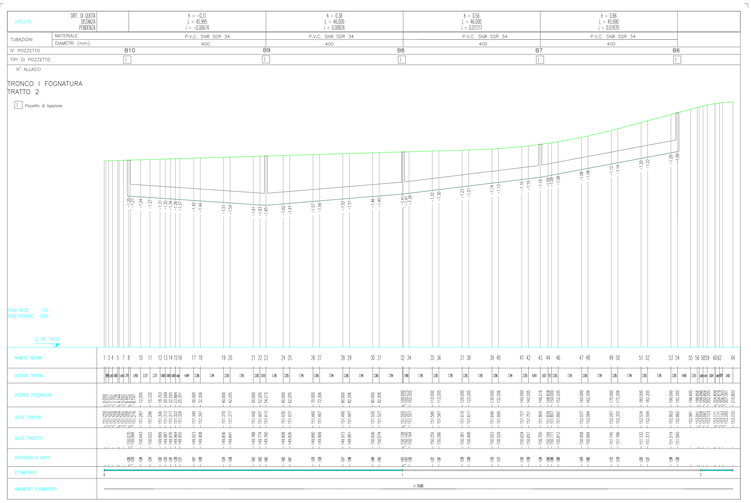

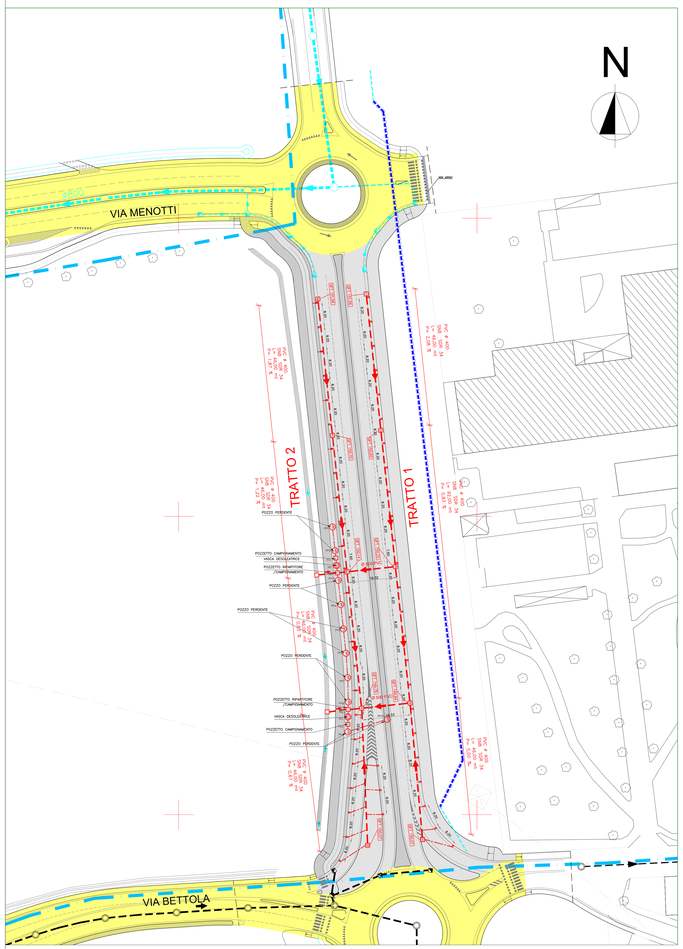

PLANIMETRIA GENERALE
SCALA 1:500

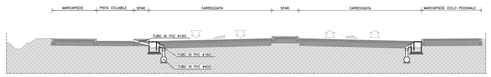

SEZIONE TIPO SU CONDOTTA
Scala1:100

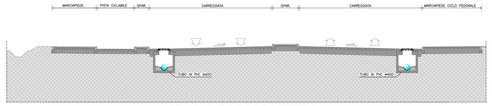

SEZIONE TIPO SU POZZETTO
Scala1:100

LEGENDA

- CONFINE COMUNALE
- FABBRICATI ESISTENTI
- LINEE ELETTRICHE AEREE
- COLLETTORE PRINCIPALE DI COMPETENZA DEL COMUNE DI CINISELLO BALSAMO
- CADITOIE DI COMPETENZA DEL COMUNE DI CINISELLO BALSAMO
- COLLETTORE PRINCIPALE
- COLLETTORE PRINCIPALE DI COMPETENZA DEL COMUNE DI MONZA
- CADITOIE DI COMPETENZA DEL COMUNE DI MONZA
- POZZETTO DI ISPEZIONE
- POZZETTO CAMPIONAMENTO
- POZZETTO RIPARTITORE
- VASCA DESOLEATRICE
- POZZO PERDENTE
- VIABILITA' ESISTENTE
- VIABILITA' DI PROGETTO
- TUBAZIONE SNAM ø 900 DI PROGETTO

COMUNE DI MONZA

PROGETTO DEFINITIVO

INTERVENTI DI REALIZZAZIONE, IN COMUNE DI MONZA, DI VIABILITA' PUBBLICA IN PROSECUZIONE DI VIABILITA' ESISTENTI - ATTUAZIONE VARIANTE DI PII COMUNE DI CINISELLO BALSAMO (delibera GC n. 216/2017) - ACCORDO DI PROGRAMMA in data 08/02/2016 (DPGR n. 609 in data 17/02/2017)

IL SOGGETTO ATTUATORE
PATRIMONIO REAL ESTATE SPA
Via Torino 2 - Milano

IL PROGETTISTA
Arch. Corrado Rossetti
via Torino, 2 - 20123 Milano
TEL 02 86391591 FAX 02 86466001

DIREZIONE LAVORI
Ing. Arch. Galeazzo Maria Conti
CONTI ASSOCIATI S.r.l.
via Galileo Galilei, 1 - 20124 Milano
TEL 02 2046462 FAX 02 36536253

Rossetti engineering s.r.l.
via Torino, 2 - 20123 Milano
tel. 02 86391591 fax. 02 86466001
ss@rossettiengineering.it

OGGETTO
FOGNATURA
Planimetria Generale,
Profili Longitudinali,
Sezioni, Particolari Costruttivi

N° TAVOLA: 8

REVISIONE	DATA	SCALA
	Dicembre 2018	1:500/1:100 1:50/1:20

D	C	A
--	--	--

CODICE COMMITTENTE: ----001

NOME FILE: TAVB-Dicembre-2018
FILE DI CONFIGURAZIONE PENNE DI PLOTTAGGIO: ch-a4-mrp-bw8.ctb
LAYOUT DI STAMPA: Layout1

DISEGNO DI PROPRIETA' DELLA SOCIETA' ROSSETTI ENGINEERING SRL - TUTTI I DIRITTI RISERVATI A NORMA DI LEGGE