




PROVINCIA DI MILANO
COMUNE DI MONZA
 FOGLIO N.24

SCALA DI 1:1000

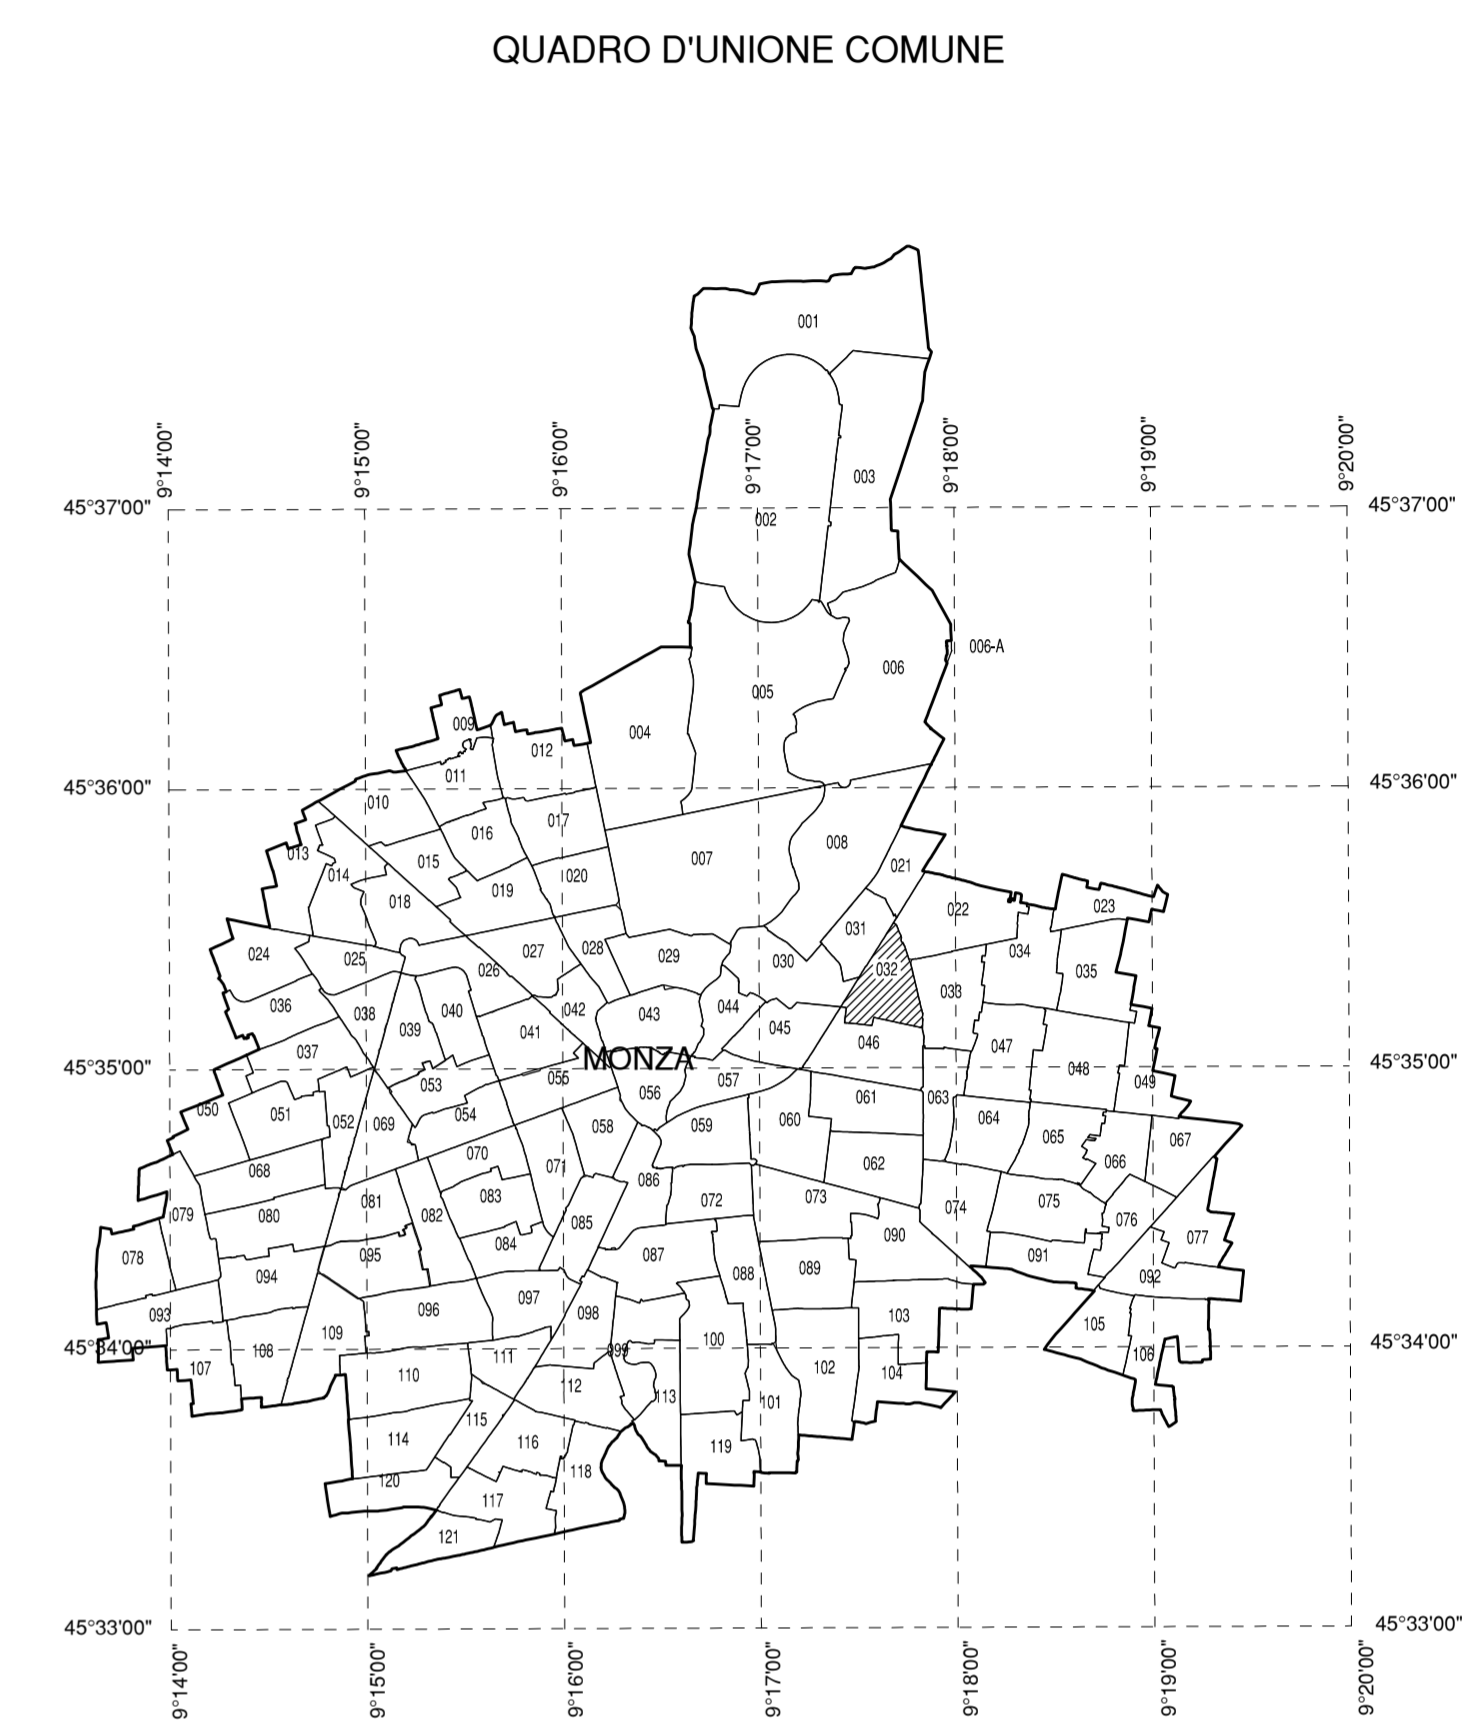

AEROPORTO DI MILANO LINATE

MAPPE DI VINCOLO
 LIMITAZIONI RELATIVE AGLI OSTACOLI E AI PERICOLI PER LA
 NAVIGAZIONE AEREA
 (Art. 707 commi 1,2,3,4 Codice della Navigazione)

**PLANIMETRIA CATASTALE FOGLIO CON
 SUPERFICIE DI INVILUPPO**

TAV N. PC272
 scala: 1:1.000
 data: Novembre 2010
 rev.: Luglio 2011

COMUNE DI MONZA
FOGLIO N. 32
 PROVINCIA DI MONZA BRIANZA

SOCIETA' DI GESTIONE:



Società per Azioni
 Esercizi Aeroportuali
 Aeroporti di Milano
 20100 Segrate, Milano
 www.seemilano.eu

PIANIFICAZIONE AEROPORTUALE

PROGETTISTA INCARICATO:



topstudio
 topstudio group
 20115 Gravona (CO) - Via Dispersi in Guerra, 36

POST HOLDER DELLA PROGETTAZIONE:

S.E.A. - Società p.a. Esercizi Aeroportuali
 DIREZIONE INFRASTRUTTURE
 Ing. Gianpaolo Pisanò
 Responsabile Progettazioni
 Post Holder Progettazione Infrastrutture e Sistemi

APPROVATO DA ENAC:

n. 005/IOP/MV del 15 .09. 2011

IL DIRETTORE OPERATIVA:

Ing. Franco Conte

LEGENDA

- LIMITI SUPERFICIE DI INVILUPPO
- CURVE DI ISOLIVELLO ALTIMETRICO
- LIMITE DEL SEDIME AEROPORTUALE
- CONFINI COMUNALI
- LIMITE FOGLIO
- GRIGLIA COORDINATE GEOGRAFICHE WGS84