




PROVINCIA DI MILANO  
**COMUNE DI MONZA**  
 FOGLIO N°41

SCALA DI 1:1000

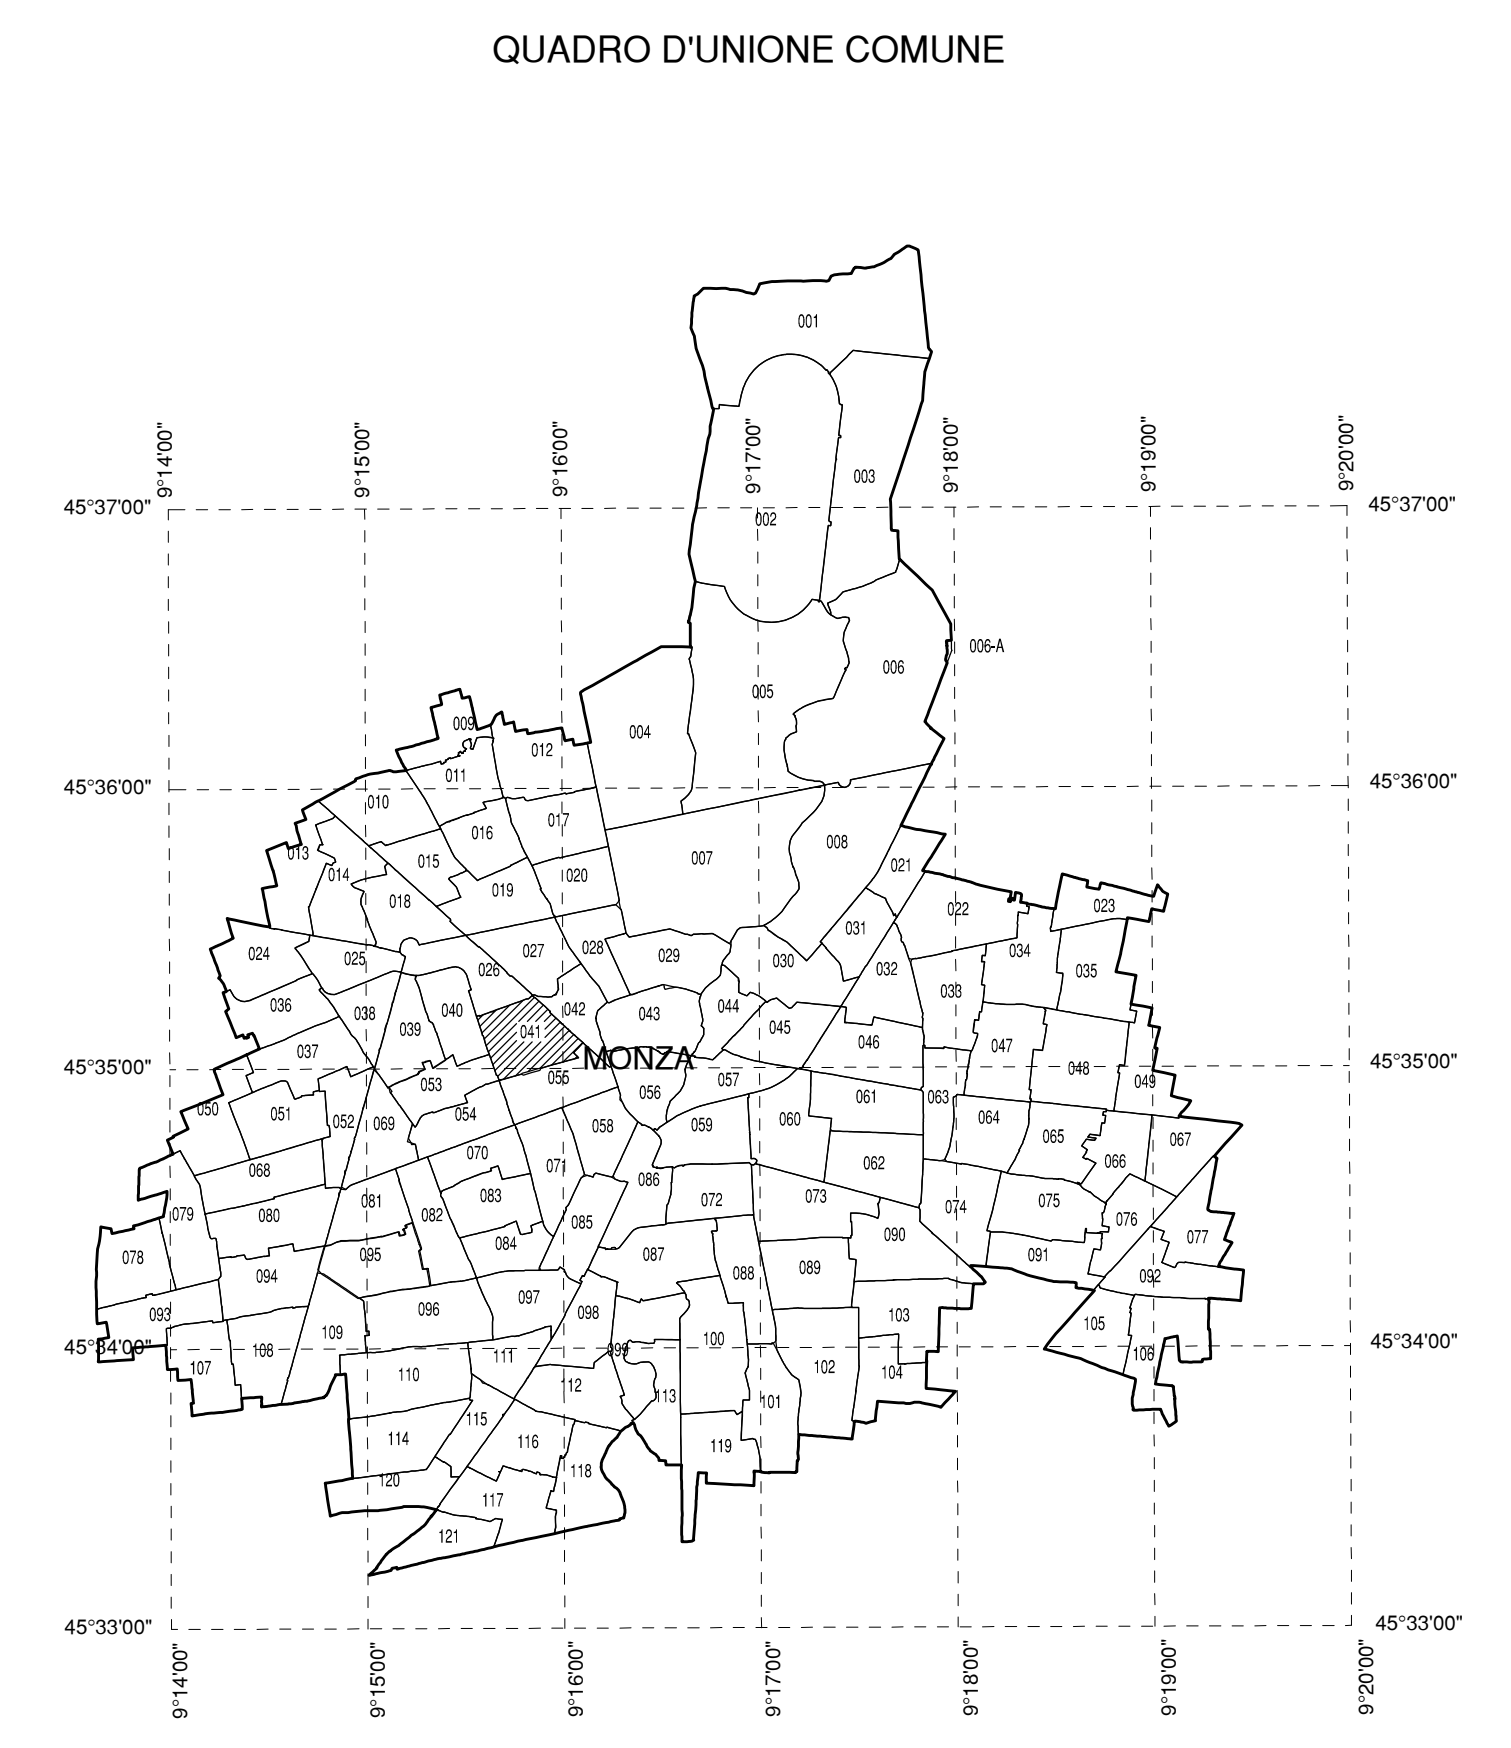

**AEROPORTO DI MILANO LINATE**

MAPPE DI VINCOLO  
 LIMITAZIONI RELATIVE AGLI OSTACOLI E AI PERICOLI PER LA  
 NAVIGAZIONE AEREA  
 (Art. 707 commi 1,2,3,4 Codice della Navigazione)

**PLANIMETRIA CATASTALE FOGLIO CON  
 SUPERFICIE DI INVILUPPO**

TAV N. PC276  
 scala: 1:1.000  
 data: Novembre 2010  
 rev.: Luglio 2011

**COMUNE DI MONZA**  
**FOGLIO N. 41**  
 PROVINCIA DI MONZA BRIANZA



PIANIFICAZIONE AEROPORTUALE

PROGETTISTA INCARICATO:  
**topstudio**  
 topstudio group engineering  
 22015 Gravedona (CO) - Via Dispersi in Guerra, 36

POST HOLDER DELLA PROGETTAZIONE:  
 S.E.A. - Società p.a. Esercizi Aeroportuali  
 DIREZIONE INFRASTRUTTURE  
 Ing. Gianpaolo Pizzari  
 Responsabile Progettazioni  
 Post Holder Progettazione Infrastrutture e Sistemi

APPROVATO DA ENAC:

IL DIRETTORE OPERATIVITA':  
 Ing. Franco Conte

n. 005/IOP/MV del 15 .09. 2011

**LEGENDA**

- LIMITI SUPERFICIE DI INVILUPPO
- CURVE DI ISOLIVELLO ALTIMETRICO
- LIMITE DEL SEDIME AEROPORTUALE
- CONFINI COMUNALI
- LIMITE FOGLI
- GRIGLIA COORDINATE GEOGRAFICHE WGS84