


QUADRO D'UNIONE COMUNE

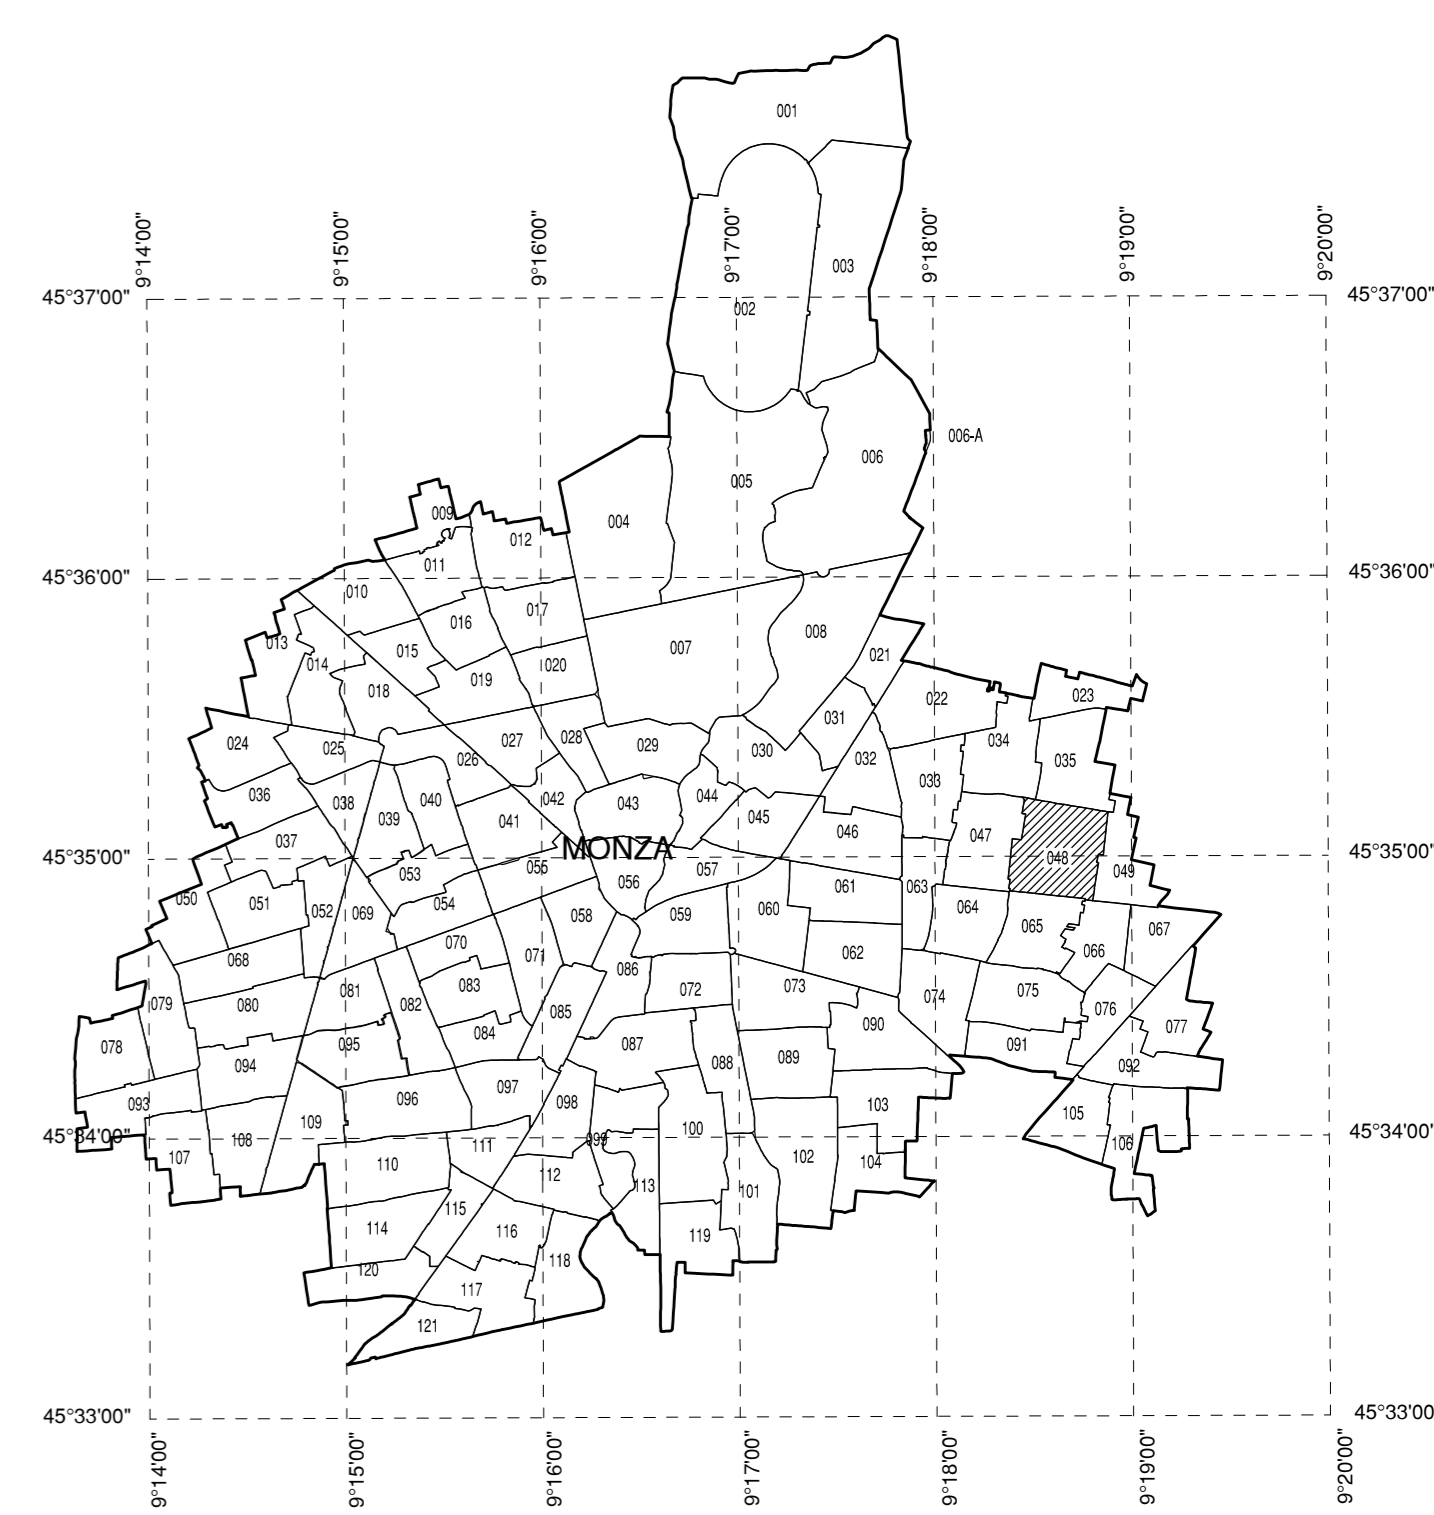

AEROPORTO DI MILANO LINATE

MAPPE DI VINCOLO
LIMITAZIONI RELATIVE AGLI OSTACOLI E AI PERICOLI PER LA
NAVIGAZIONE AEREA
(Art. 707 commi 1,2,3,4 Codice della Navigazione)

PLANIMETRIA CATASTALE FOGLIO CON
SUPERFICIE DI INVILUPPO

TAV N. PC283
scala: 1:1.000
data: Novembre 2010
rev.: Luglio 2011

COMUNE DI MONZA
FOGLIO N. 48
PROVINCIA DI MONZA BRIANZA



PLANIFICAZIONE AEROPORTUALE



POST HOLDER DELLA PROGETTAZIONE:
S.E.A. - Società p.a. Esercizio Aeroportuali
DIREZIONE INFRASTRUTTURE
Ing. Giancarlo Pirani
Responsabile Progettazioni
Post Holder Progettazione Infrastruttura e Sistemi

APPROVATO DA ENAC:
n. 00510P/MV del 15.09.2011

IL DIRETTORE OPERATIVITA':
Ing. Franco Conte

PROVINCIA DI MILANO
COMUNE DI MONZA
FOGLIO N:48

SCALA DI 1:1000

LEGENDA

	LIMITI SUPERFICIE DI INVILUPPO
	CURVE DI ISOLIVELLO ALTIMETRICO
	LIMITI DEL SEDIME AEROPORTUALE
	CONFINI COMUNALI
	LIMITI FOGLI
	GRIGLIA COORDINATE GEOGRAFICHE WGS84