


PROVINCIA DI MILANO  
**COMUNE DI MONZA**  
 FOGLIO N.51

SCALA DI 1:1000

QUADRO D'UNIONE COMUNE

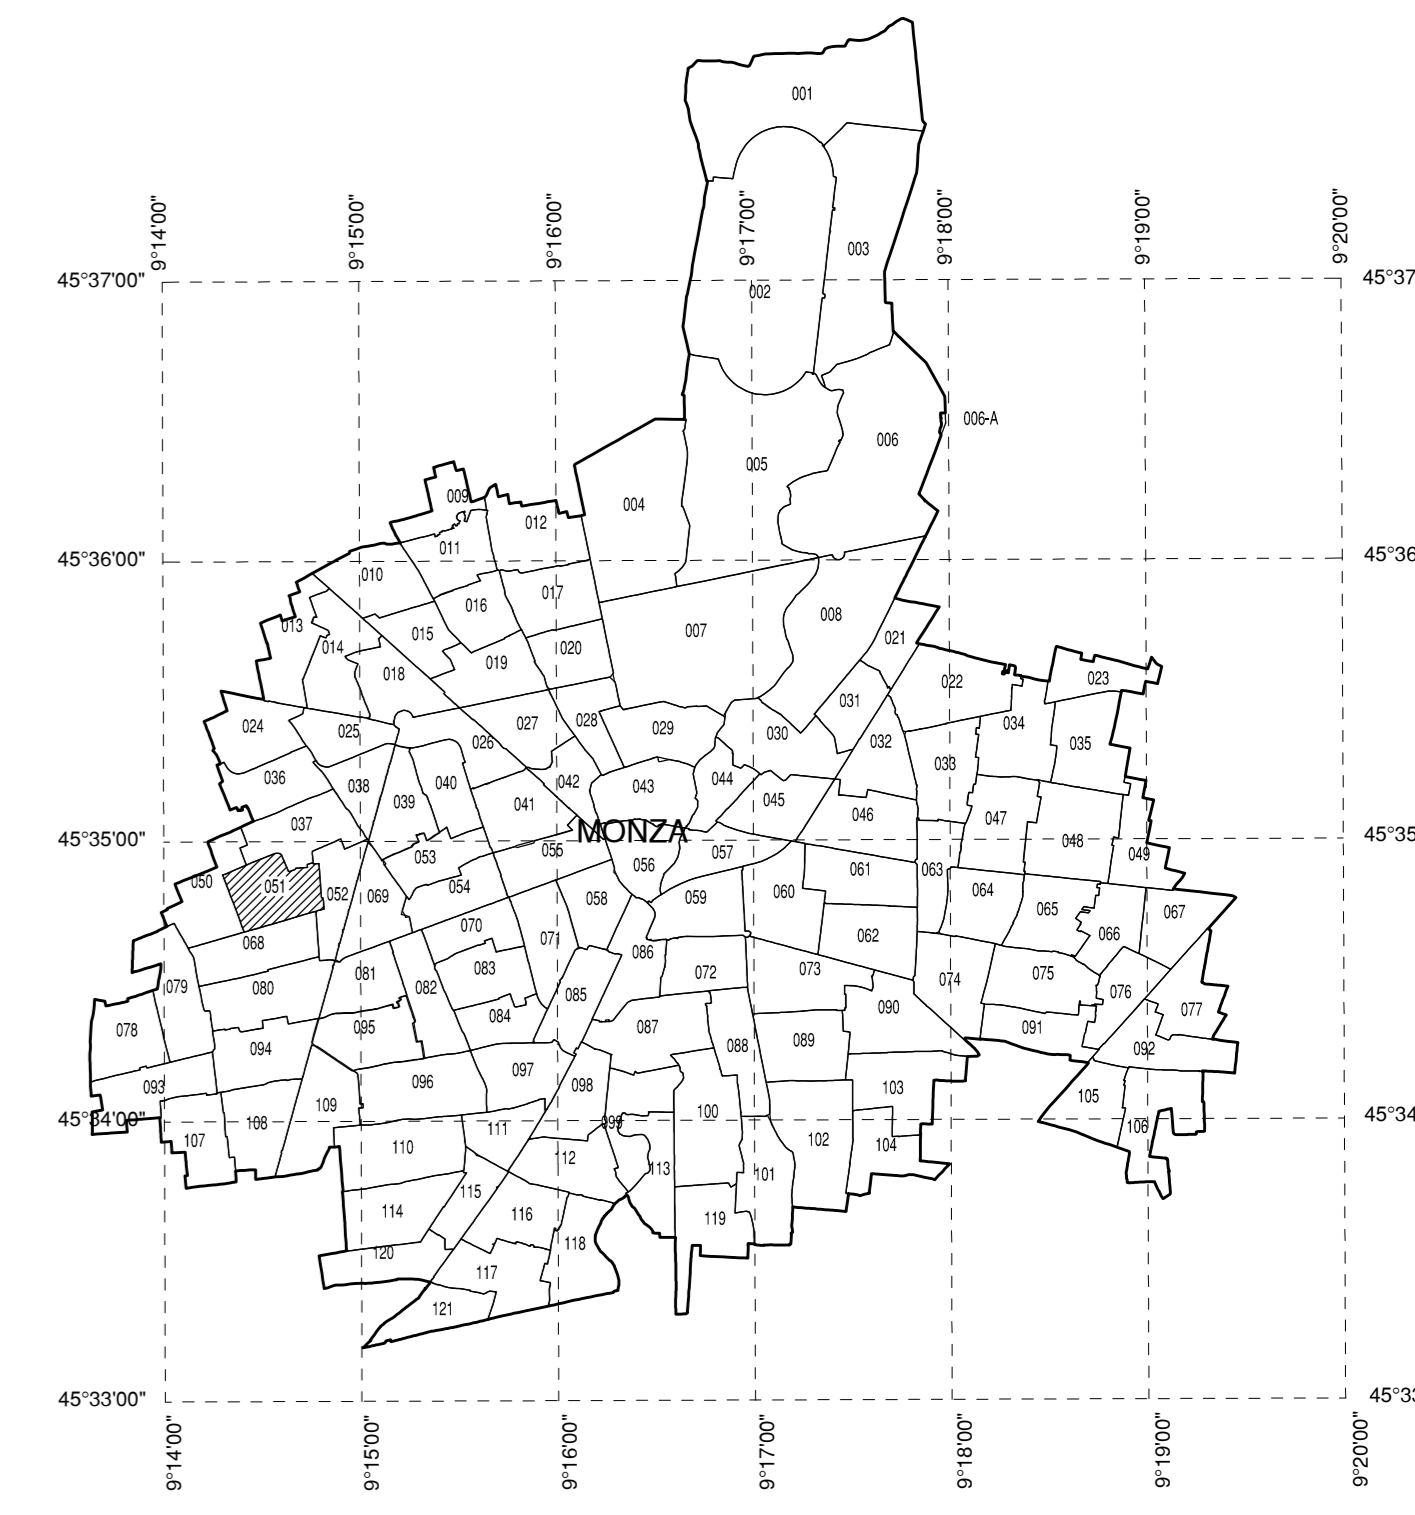

AEROPORTO DI MILANO LINATE

MAPPE DI VINCOLO  
 LIMITAZIONI RELATIVE AGLI OSTACOLI E AI PERICOLI PER LA  
 NAVIGAZIONE AEREA  
 (Art. 707 commi 1,2,3,4 Codice della Navigazione)

PLANIMETRIA CATASTALE FOGLIO CON  
 SUPERFICIE DI INVILUPPO

TAV N. PC286  
 scala: 1:1.000  
 data: Novembre 2010  
 rev.: Luglio 2011

COMUNE DI MONZA  
 FOGLIO N. 51  
 PROVINCIA DI MONZA BRIANZA

SOCIETA' DI GESTIONE:



Società per Azioni  
 Esercizi Aeroportuali  
 Aeroporti di Milano  
 20090 Segrate, Milano  
 www.seamilano.eu

PIANIFICAZIONE AEROPORTUALE

PROGETTISTA INCARICATO:



topstudio  
 Istituto geom. Stampa Nicola  
 22015 Gravedona (CO) - Via Dispersi in Guerra, 36

POST HOLDER DELLA PROGETTAZIONE:

S.E.A. - Società p.a. Esercizi Aeroportuali  
 DIREZIONE INFRASTRUTTURE  
 Ing. Giancarlo Pizzi  
 Responsabile Progettazioni  
 Post Holder Progettazione Infrastrutture e Sistemi

APPROVATO DA ENAC:

n. 005/IOP/MV del 15 .09. 2011

IL DIRETTORE OPERATIVITA':

Ing. Franco Conte

LEGGENDA

- LIMITI SUPERFICIE DI INVILUPPO
- CURVE DI ISOLIVELLO ALTIMETRICO
- LIMITE DEL SEDIME AEROPORTUALE
- CONFINI COMUNALI
- LIMITE FOGLI
- GRIGLIA COORDINATE GEOGRAFICHE WGS84