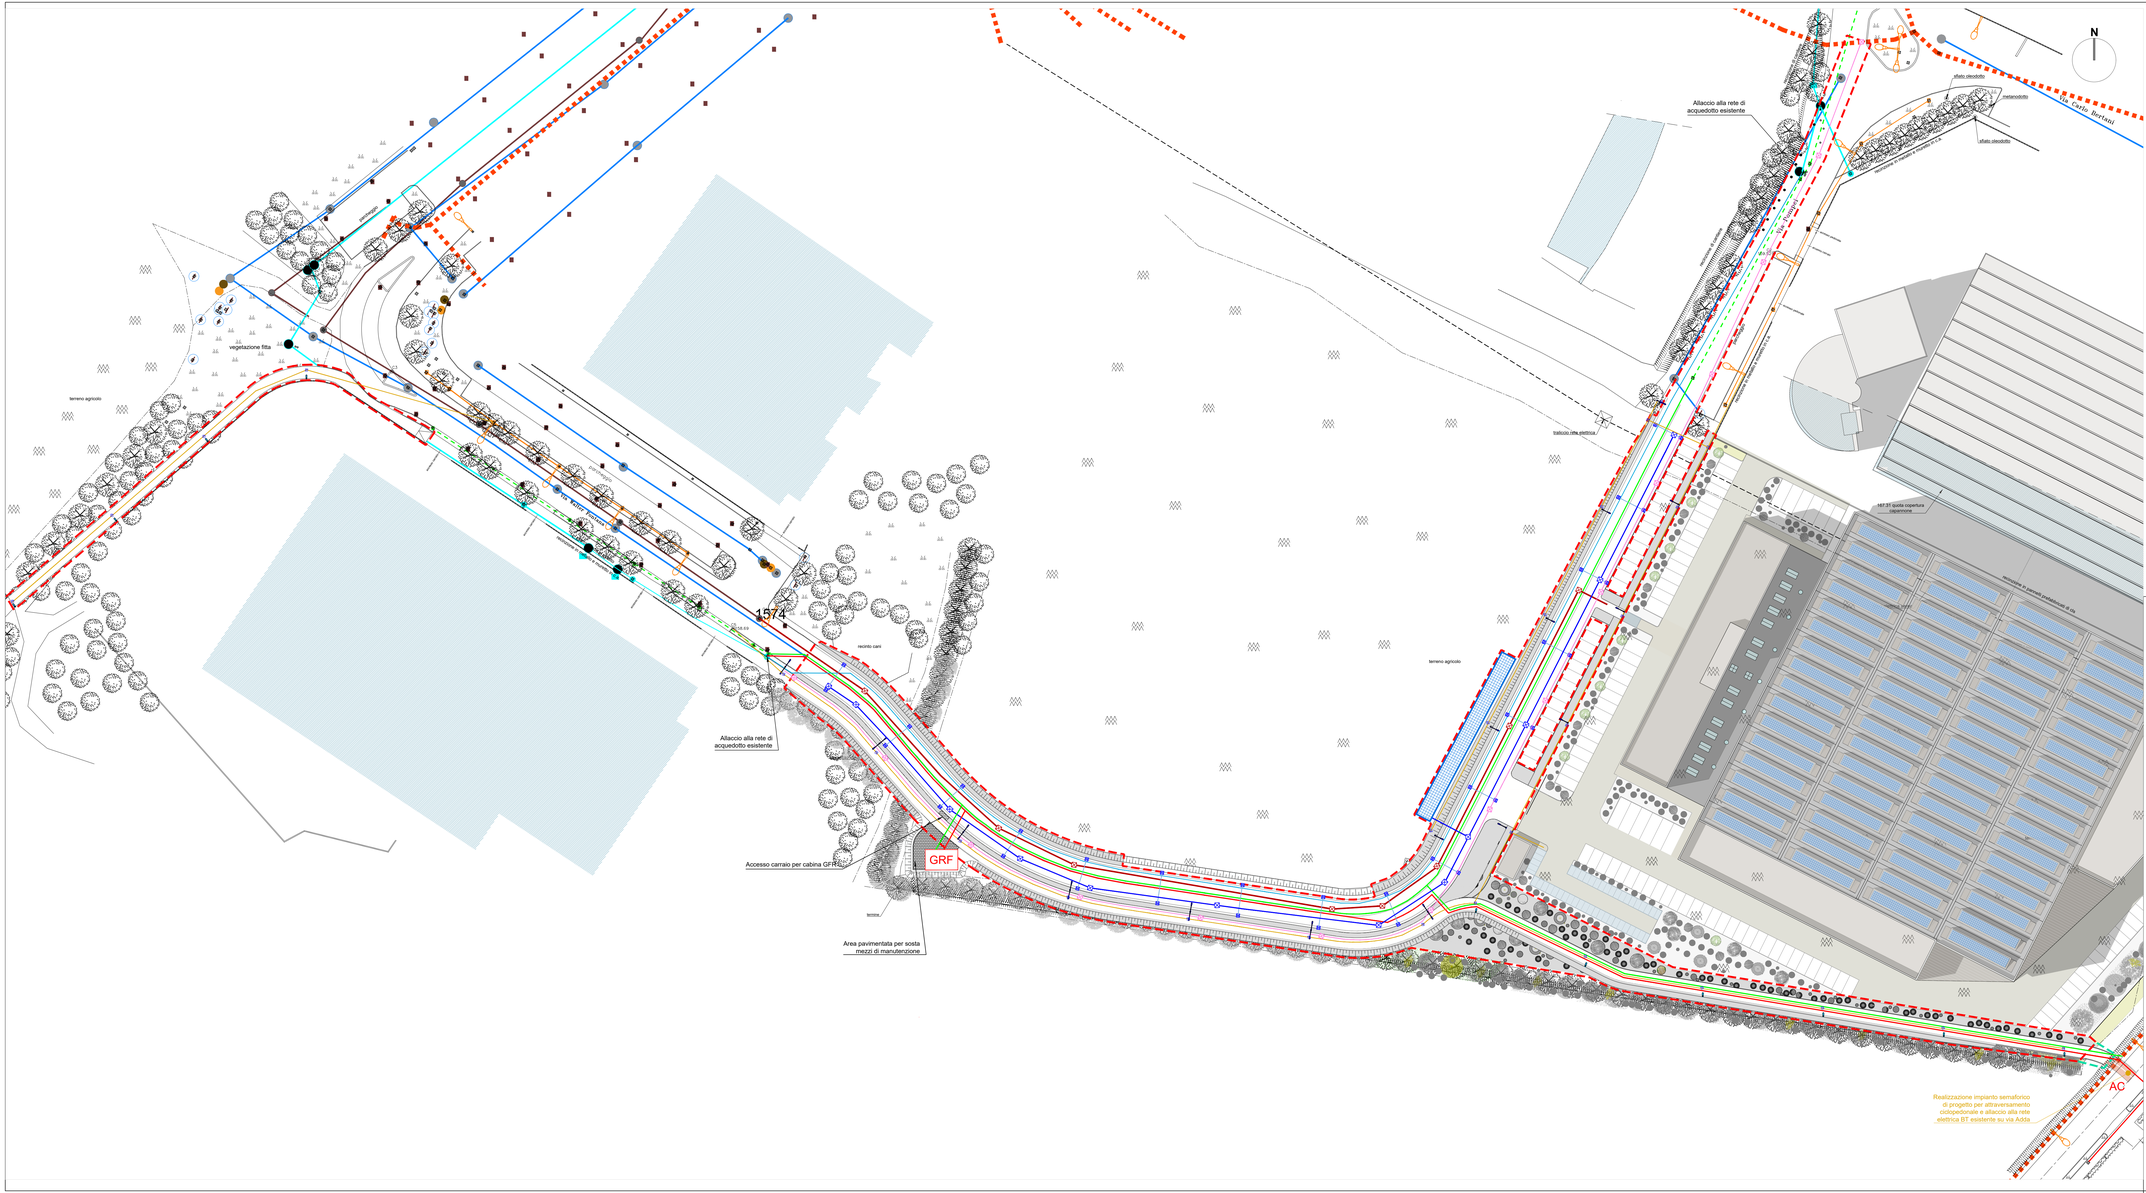

COMUNE	PROTOCOLLO	PROGETTISTA	PROPRIETARI/AVENTI TITOLO
			A.S. B.S. A.V. ELESA S.p.a. ELESA A.E.

PROGETTO PIANIFICAZIONE URBANISTICA
STARCHING
Ripa di Porta Ticinese 79 - 20143 MILANO
tel. 0289404613 fax 0289404614 e-mail info@starching.it
Via Cristoforo Colombo 449 - 00144 ROMA
tel. 0657307146 fax 0657136061 e-mail mailbox.roma@starching.it

COORDINATORE PER ELESA
ANTONIO G. **BELLINI ARCHITETTO**
Via Carlo Alberto 32 - 20900 MONZA
tel. 039320400 e-mail: info@antoniobellinivitetto.it

PROGETTO OPERE PUBBLICHE E MOBILITÀ
TRM Infrastrutture Territorio Ambiente
Via Giuseppe Ferrari 39 - 20900 MONZA
tel. 039 2301220 fax 039 2301220 e-mail: trm@trmsrl.eu

INDAGINI AMBIENTALI
GEOPLAN
Via Carlo Rota 39 - 20900 - Monza -
tel. 039.9.63750 e-mail: costantino@studio-geoplan.it

STUDIO GEOLOGICO GEOTECNICO
Geol. GIOVANNI DEBELLIS
Via Antica Romana Occidentale 3/4
09125 - Selargius (CA)
tel. +39 338 6979782 F. 0181-814466
g.debellis@ordgeologi.it
g.debellis@pec.ordinecagliari.it

PROGETTO ACUSTICA
TECNICAMBIENTE
via Vincenzo Russo 8 - 20127 - MILANO
tel. 02 28040510 e-mail info@tecnicambiente.it

Oggetto
PIANO ATTUATIVO AMBITO INDUSTRIALE D1 PERIMETRATO
ESPANSIONE STABILIMENTO ELESA Spa

Categoria	PIANO ATTUATIVO	Emissione DATA	Rev.	Ed.	
Titolo della tavola PLANIMETRIA SINOTTICA DEI SOTTOSERVIZI DI PROGETTO		30-05-2022	0	UMA	EMISSIONE
Elaborato n° PA-023	SCALA 1:500				
Nome file 086-PA-023-PL-00_PLAN SINOTTICA	Codice commessa 21086				
Controllato STCG	Approvato ADDB				

Disegno di proprieta' dello Studio Starching S.r.l. - Tutti i diritti riservati a norma di legge