



FOTO 4



FOTO 5



FOTO 6



FOTO 7



FOTO 3


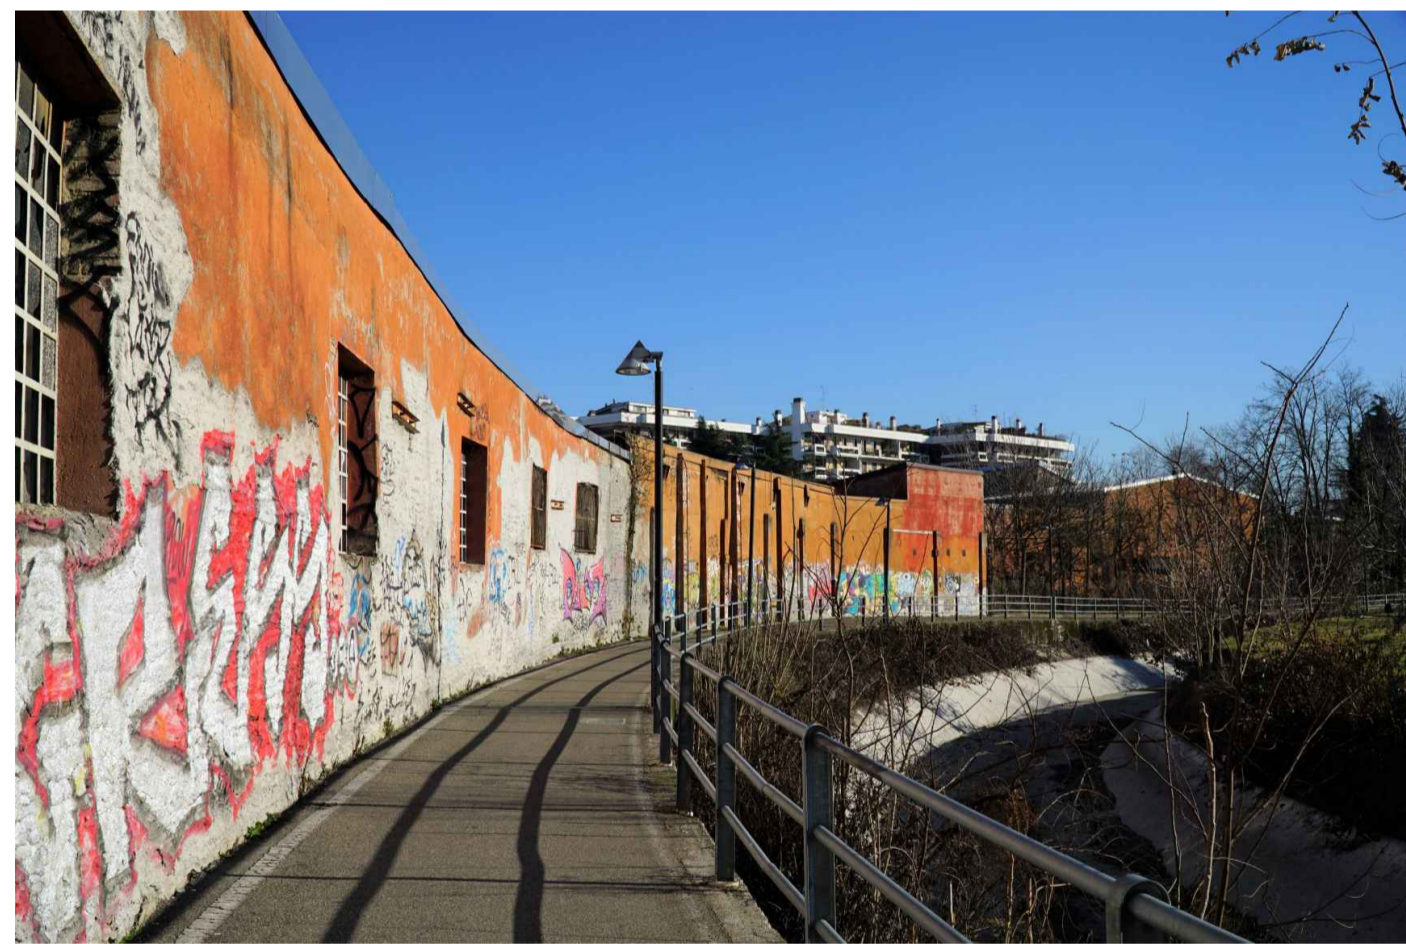


FOTO 2



FOTO 1

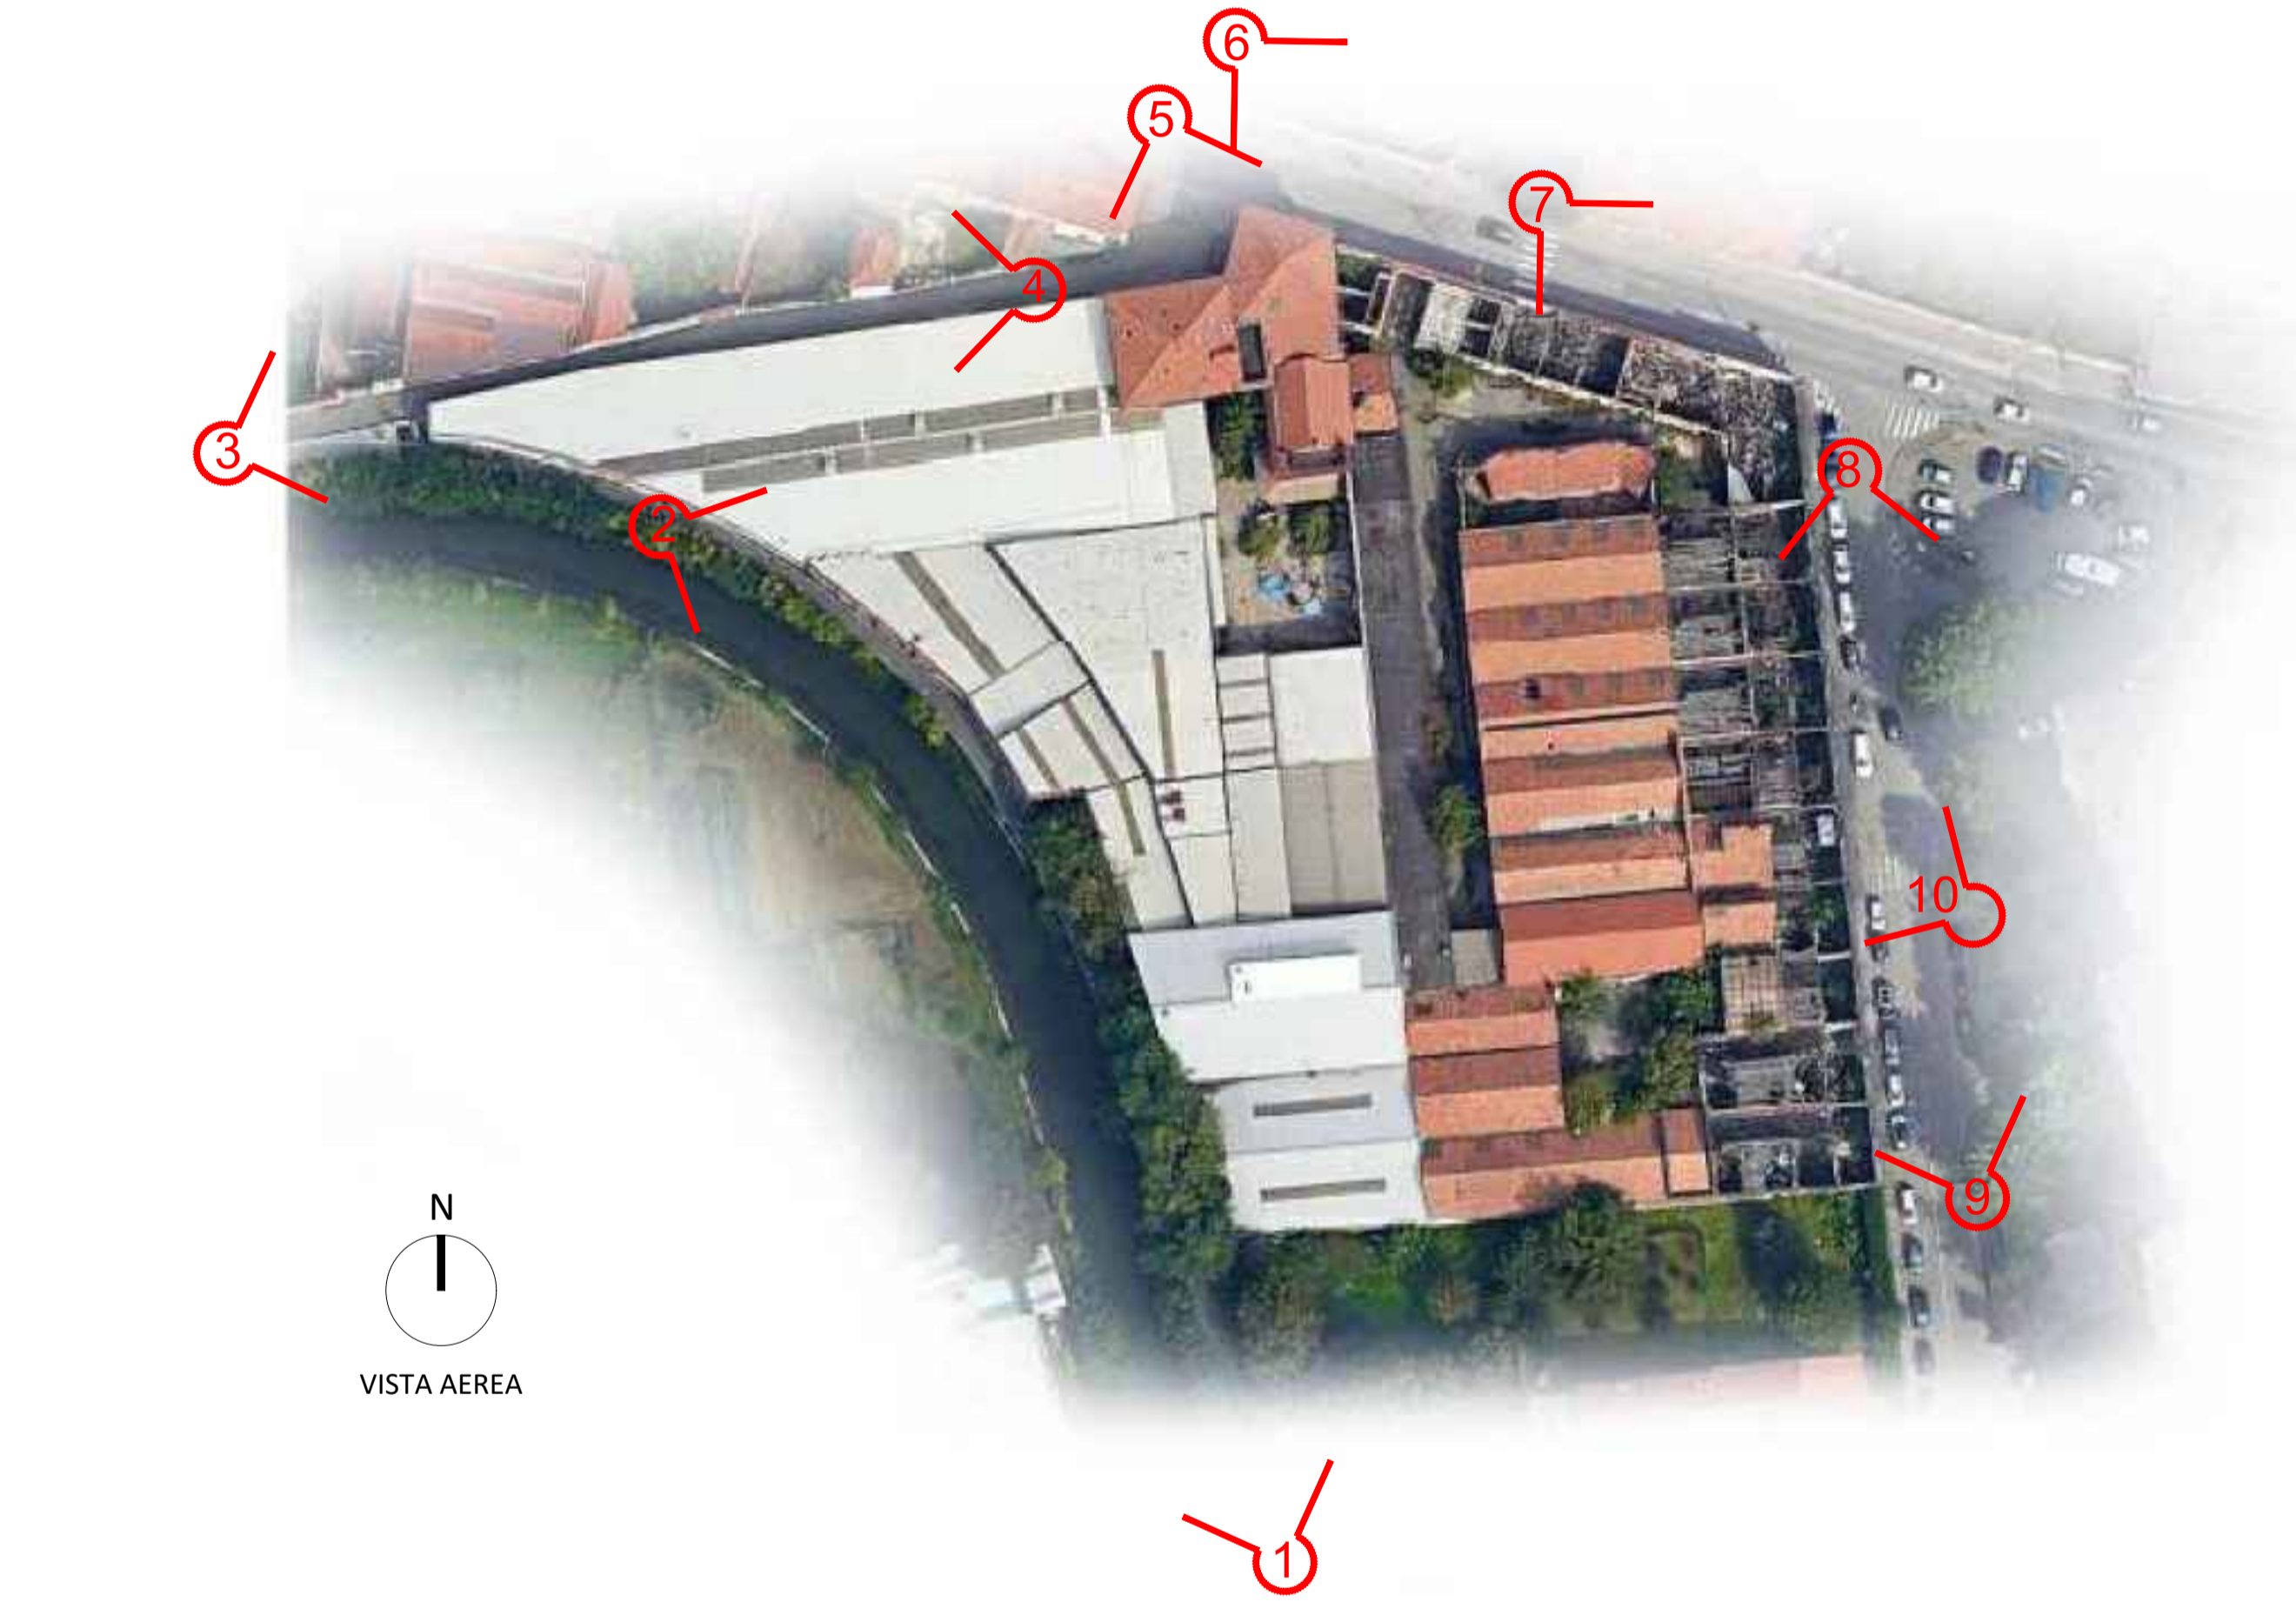

VISTA AEREA



FOTO 9



FOTO 10



FOTO 8

Regione Lombardia
Provincia di Monza e Brianza
Comune di Monza



PIANO ATTUATIVO
AMBITO AT-02 - VIA MILAZZO

Proponente: DOMUS MANARA S.R.L.

Progetto: **ARTEMA** ENGINEERING
Arch. Emilio Beretta & Arch. Salvatore Lambiente
20861 Brugherio, via Dante 31 - tel 039.5963822
mail: amministrazione@artemaengineering.com
AP Antonella Papanice
ARCHITETTO
335 348286
O.A. MILANO n.6687
PROGETTAZIONI
EDILIZIE

Elaborato: INQUADRAMENTO FOTOGRAFICO

Contenuto: Documentazione fotografica dell'area di intervento

Data: 05-2022
Agg: 06-2023
Agg:
Agg:

Scala: -

Tavola: **03**