



VISTA 1



VISTA 2



VISTA 3



VISTA 4




PLANIMETRIA

scala 1:2000




SEZIONE SU VIA ORIANI

scala 1:1000

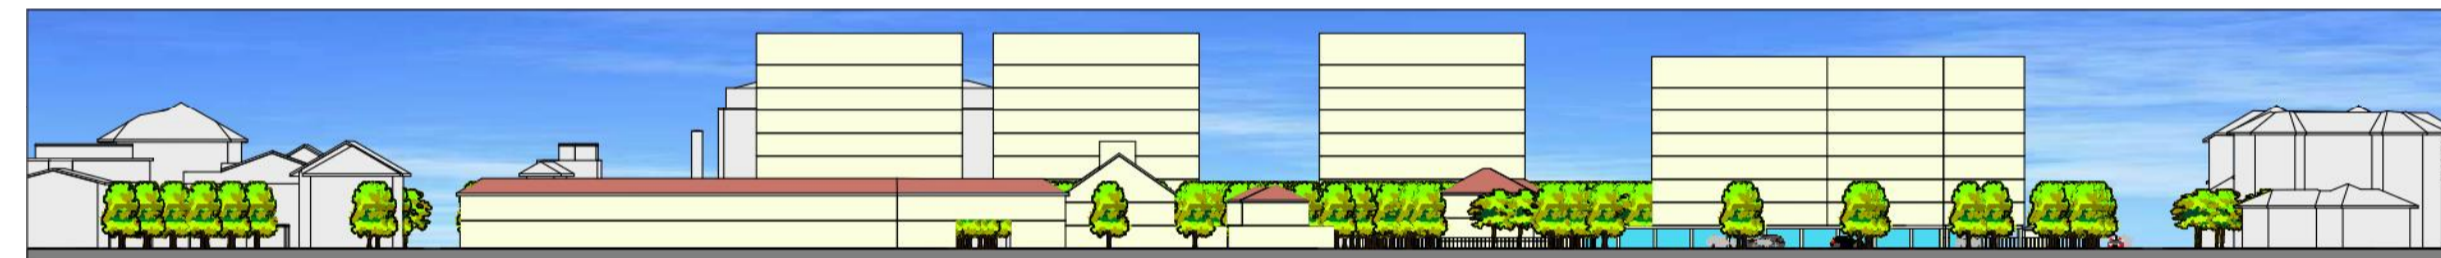

SEZIONE SU VIA CEDERNA

scala 1:1000

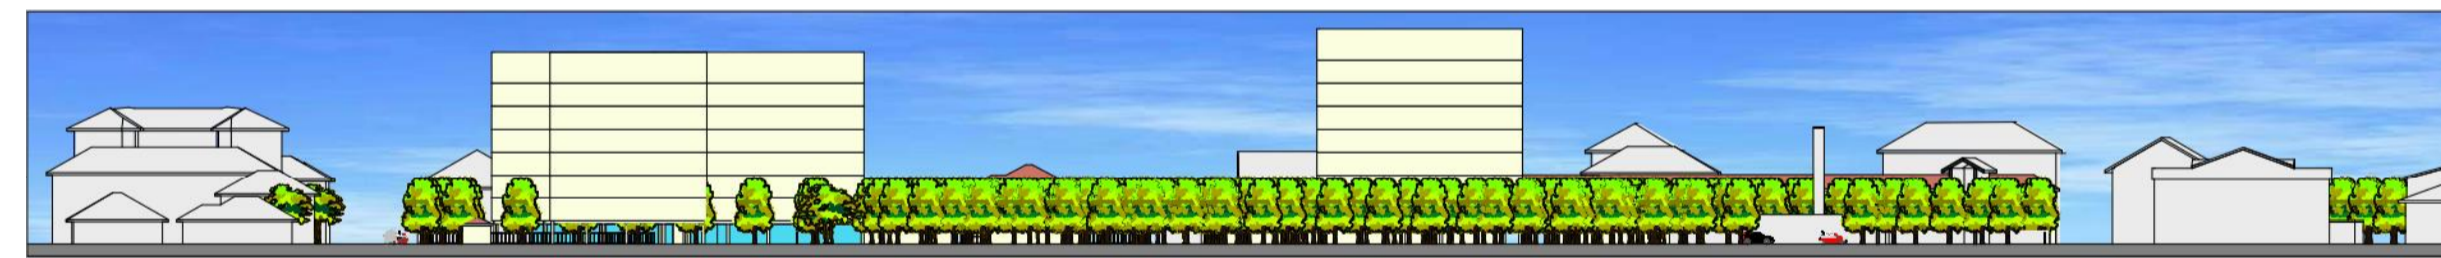


SEZIONE D-D

scala 1:1000




SEZIONE C-C

scala 1:1000

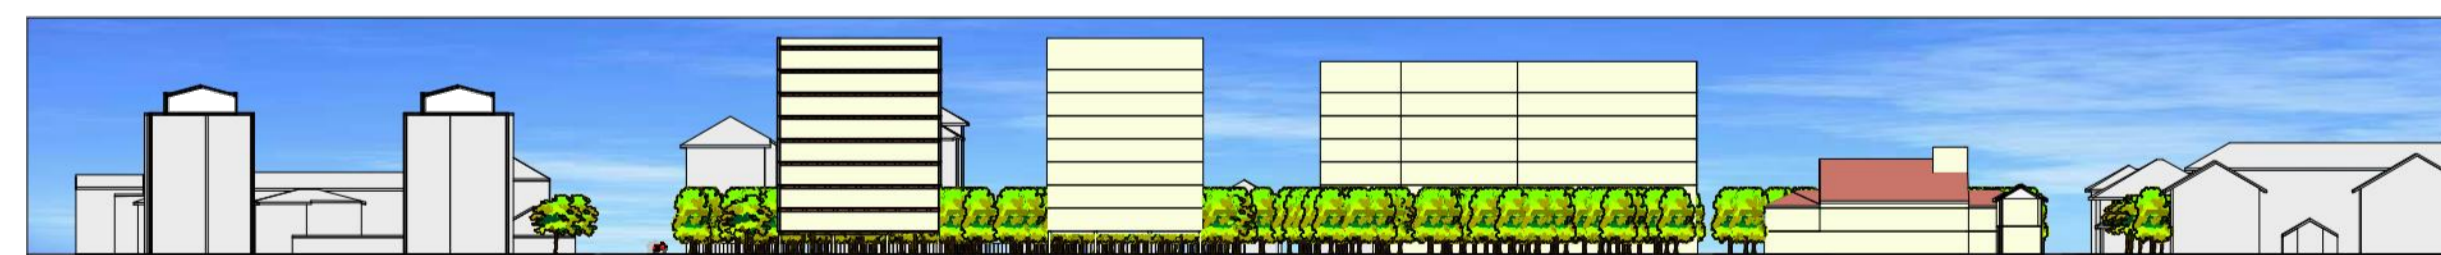

SEZIONE B-B

scala 1:1000

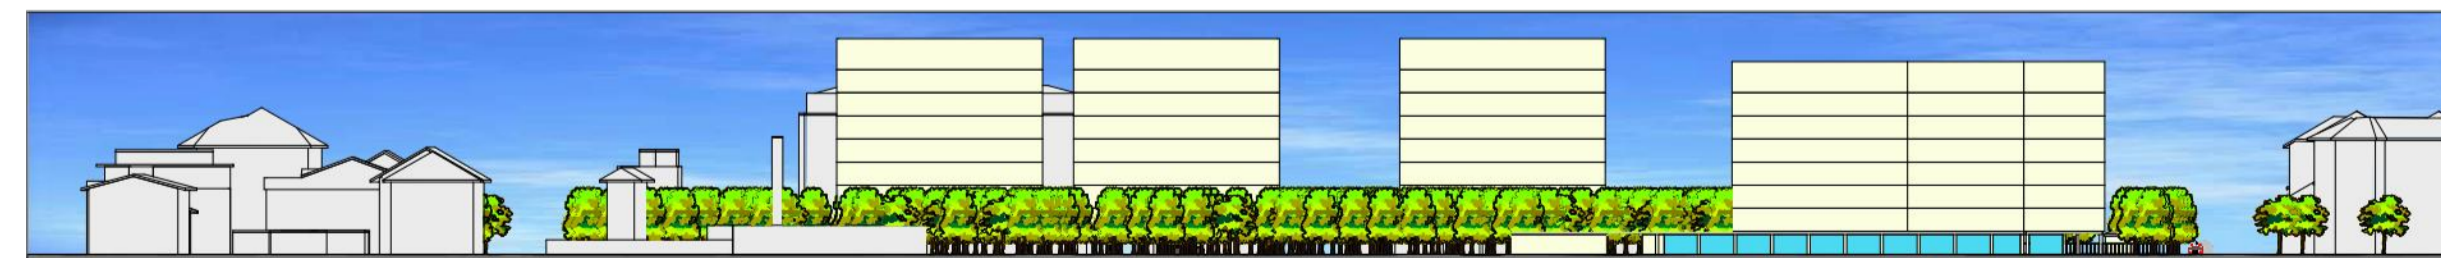

SEZIONE A-A

scala 1:1000



Assessorato allo sviluppo del Territorio  
e dell'Ambiente  
Settore Governo del Territorio,  
SUAP, SUE, Patrimonio

VARIANTE AL  
PIANO PARTICOLAREGGIATO  
"EX COTONIFICIO CEDERNA"  
via Cederna - Borsa - Giacosa - Oriani

TAV.	TITOLO	DATA
9	SEZIONI URBANE INDICATIVE - VISTE 3D	05/2023
		SCALA 1:1000 1:2000

IL DIRIGENTE DEL SETTORE  
GOVERNO DEL TERRITORIO  
SUAP, SUE, PATRIMONIO

IL  
PROGETTISTA  
Studio LONATI e BALCONI  
Ing. LONATI MARCO  
Geom. BALCONI ALBERTO  
Geom. LONATI MARIO  
Ing. BALCONI ROSSELLA