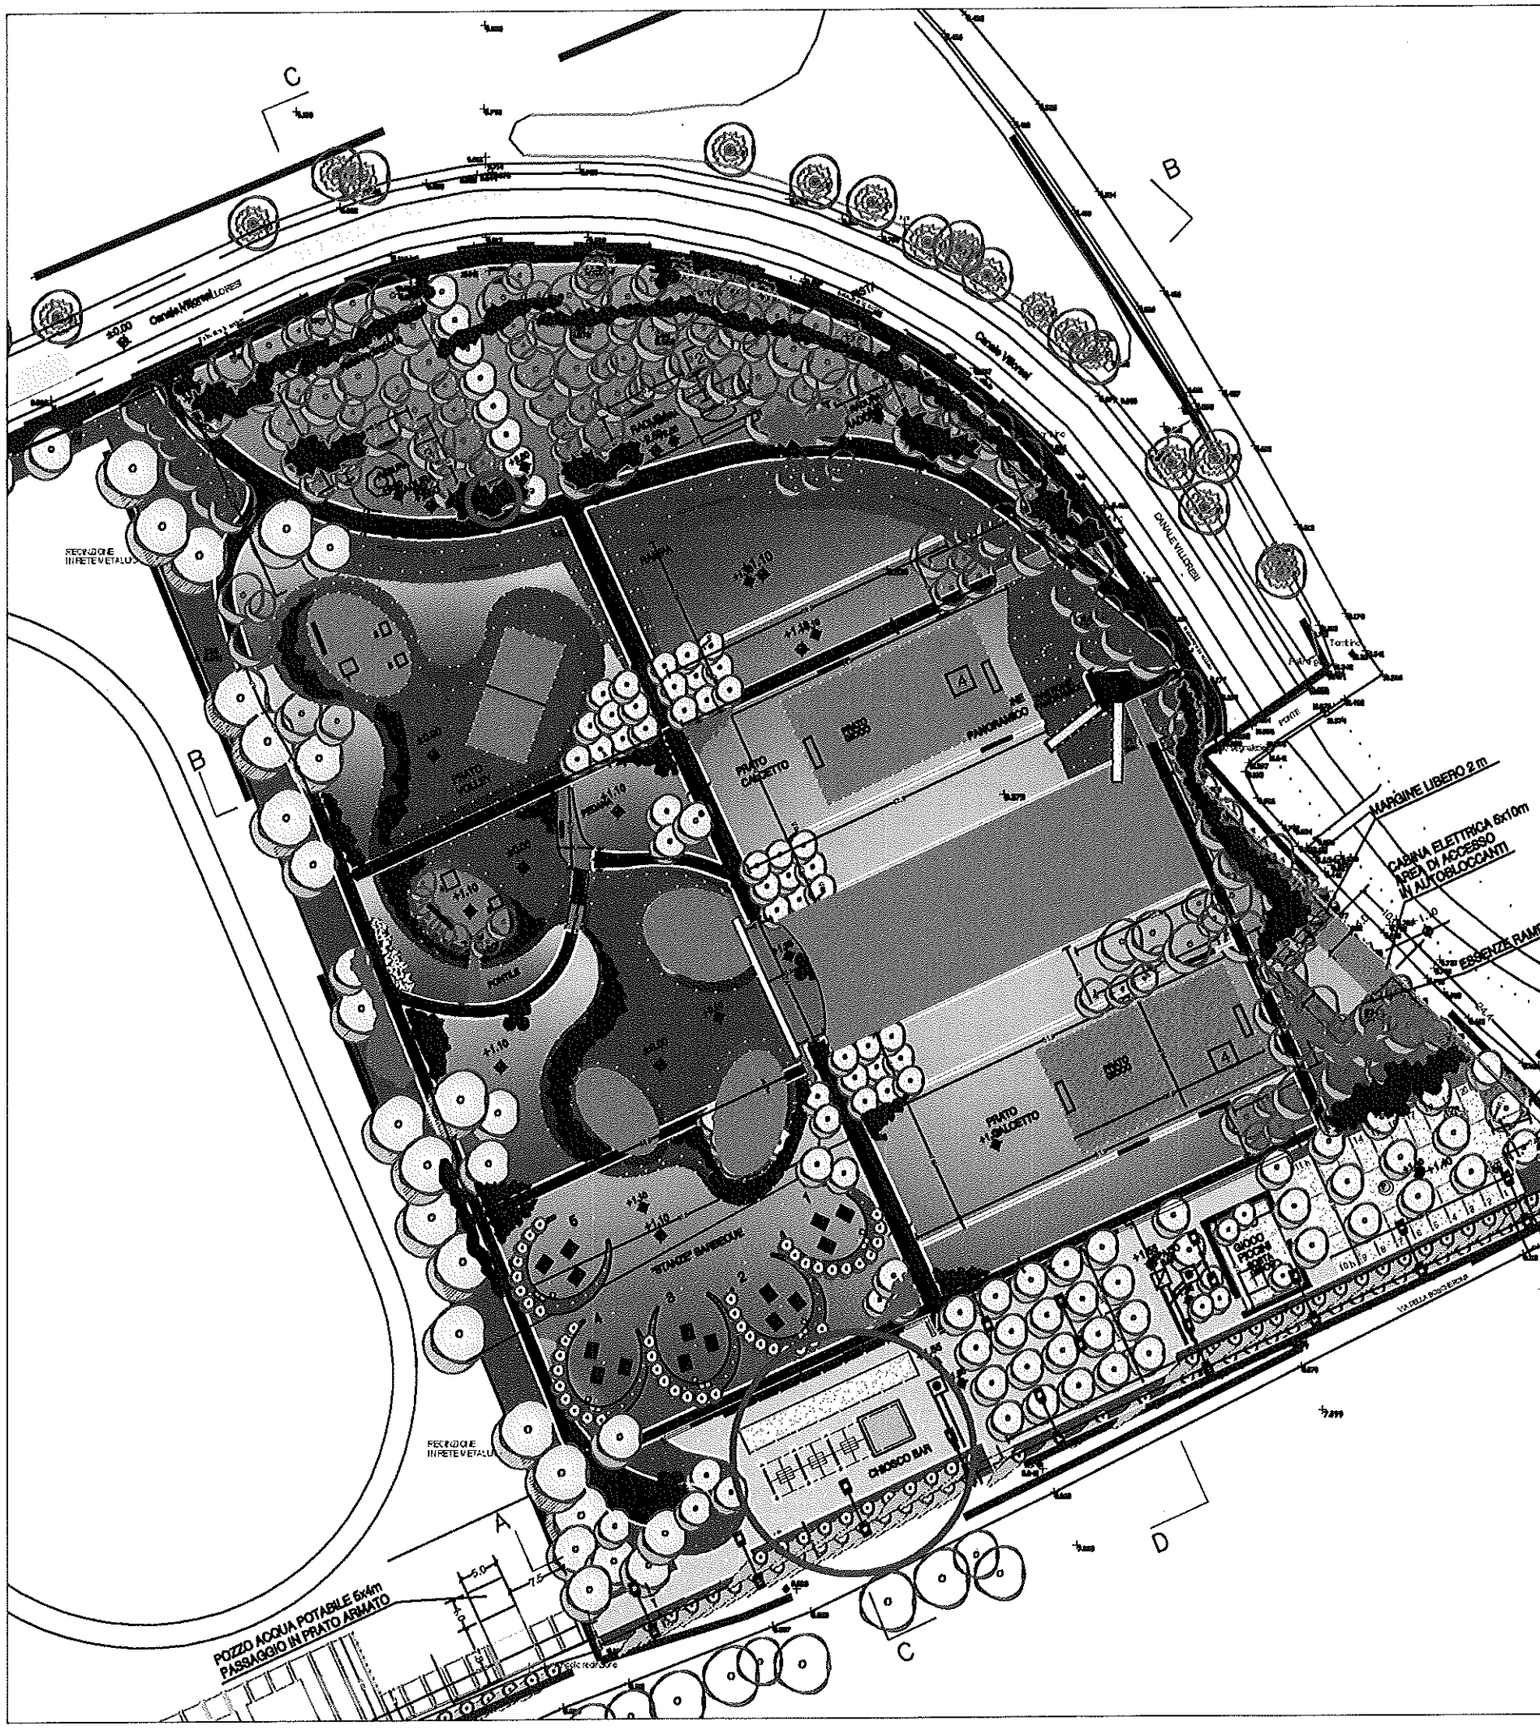
C
B
B
A
A
C
D
Canale Villoresi
Canale Villoresi
VIA DELLA BOSCHERONA
RECINZIONE IN RETE METALLICA
RECINZIONE IN RETE METALLICA
PANCHINA
PANCHINA
PANCHIN