STATO DI FATTO - PLANIVOLUMETRICO - Scala 1:200

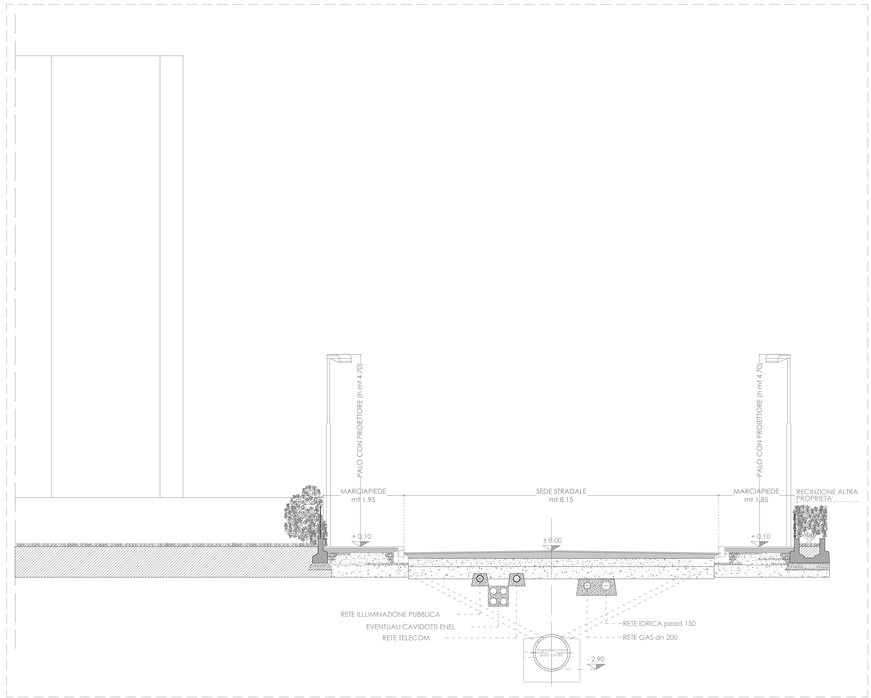

STATO DI FATTO - SEZIONE AA - Scala 1:50

Legenda

× ±1.650 QUOTE ESISTENTI

AREA PROPOSTA PIANO ATTUATIVO

SAGOMA AREA RIPRISTINO FORESTALE AUTORIZZATO ED ACCERTATO CON DECRETO REGIONE LOMBARDIA N. 9755 del 05/07/2022.

PER LA FORMAZIONE BOSCHIVA E LE ESSENZE MESSE A DIMORA CONSULTARE LA LEGENDA SOTTOSTANTE.

LEGENDA ESSENZE ARBOREE PER RIPRISTINO FORESTALE DI AREA BOSCATA		
ACER CAMPESTER altezza massima 8 - 10 mt	10,00 %	n 18 esemplari
FRAXINUS ORNUS altezza massima 8 - 10 mt	5,00 %	n 9 esemplari
CARPINUS BETULUS altezza massima 20 - 25 mt	35,00 %	n 59 esemplari
MALUS SYLVESTRIS altezza massima 15 - 25 mt	10,00 %	n 18 esemplari
PRUNUS AVIUM altezza massima 15 - 30 mt	10,00 %	n 18 esemplari
ULMUS MINOR altezza massima 20 - 25 mt	5,00 %	n 9 esemplari
VIBURMUM OPULUS altezza massima 1 - 2 mt	5,00 %	n 9 esemplari
CRATEGUS MONOGYNA altezza massima 1 - 5 mt	5,00 %	n 9 esemplari
FRANGULA ALNUS altezza massima 2 - 3 mt	5,00 %	n 9 esemplari
EUONYMUS EUROPEAUES altezza massima 3 - 5 mt	10,00 %	n 18 esemplari
TOTALE	100,00 %	n 176 esemplari

Legenda urbanizzazioni esistenti

	CADITOIA IN GHISA
	POZZETTO ACQUE CHIARE
	FOGNATURA
	ACQUEDOTTO
	GAS
	TELECOM
	ILLUMINAZIONE PUBBLICA ESISTENTE PALO IN METALLO (h. mt. 4,70)
	PALO ENEL IN CLS (h. mt 10,00)
	LINEA ELETTRICA OGGETTO DI INTERRAMENTO
	ALTA TENSIONE FF. SS.
	RETE FOGNARIA (stato di fatto)
	RETE ELETTRICA (stato di fatto)
	RETE GAS in bassa pressione (stato di fatto)
	RETE TELEFONICA (stato di fatto)
	RETE IDRICA (stato di fatto)

PROGETTISTI D.L. IMPRESA PROPRIETARIO

FABIO BALDONI
ARCHITETTO

PROGETTAZIONE ARCHITETTURA URBANISTICA

Via Donizetti, 8 MONZA
Tel: 039/22.08.054
Fax 039/22.08.054
E-MAIL: studioarchbaldoni@libero.it

COMMITTENTE: EREDI PEREGO - CARLO IGNAZIO PEREGO DI CREMNAGO

PIANO ATTUATIVO COMPARTO C n.6 VIA GALLARANA

TAVOLA: PLANIMETRIA DELLE URBANIZZAZIONI PRESENTI

04

DATA: MAGGIO 2021 | SCALA: 1:200 - 1:50 | AGG: LUGLIO 2023 | RESP.:

Lo STUDIO a termini di legge si riserva la proprietà del presente disegno, vietandone la riproduzione e la comunicazione a terzi.